

ПЛАН ГЕНЕРАЛНЕ РЕГУЛАЦИЈЕ
НАСЕЉА КРАЉЕВЦИ
СА ЕЛЕМЕНТИМА ДЕТАЛНЕ
РЕГУЛАЦИЈЕ ЗА БЛОКОВЕ
1/A И 4/A


инвеститор: ЈП ЗА ГРАЂЕВИНСКО ЗЕМЉИШТЕ И ПУТЕВЕ РУМА

носилац израда: Биљана Милутиновић, дипл.инг.арх
обрађивач: Снежана Грковић, дипл.инг.арх
сарадник: Јован Цвебић, инж.геод.
Петар Ђурчић, дипл.инг.ен.

назив листа:


ПЛАНИРАНА НАМЕНА ПОВРШИНА
У ГРАЂЕВИНСКОМ РЕОУ

бр.листа:4 Р=1:2500

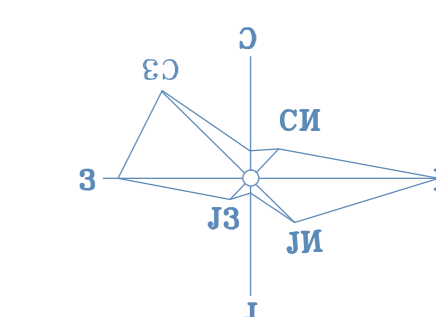

ЛЕГЕНДА:

- 3 1/A ОБЕЛЕЖАВАЊЕ БЛОКОВА
- ПОСТОЈЕЋА ГРАНИЦА ГРАЂЕВИНСКОГ РЕОНА
- ПОСТОЈЕЋЕ САОБРАЋАЈНИЦЕ
- ПЛАНИРАНЕ САОБРАЋАЈНИЦЕ
- ЗОНЕ ПОРОДИЧНОГ СТАНОВАЊА
- РАД СА СТАНОВАЊЕМ
- ЗОНА ЦЕНТРА СЕЛА
- РАДНА ЗОНА
- ПОСТОЈЕЋЕ ГРОВЉЕ
- ПОСТОЈЕЋЕ СМЕТЛИШТЕ
- СПОРТСКИ ТЕРЕНИ
- ЗАШТИТНО ЗЕЛЕНИЛО
- ПОСТОЈЕЋЕ ГРАЂ. ПАРЦЕЛЕ СА ОБЈЕКТОМ (приватна својина)
- ДРУШТВЕНА СВОЈИНА (РАТАР/КРАЉЕВЦИ)

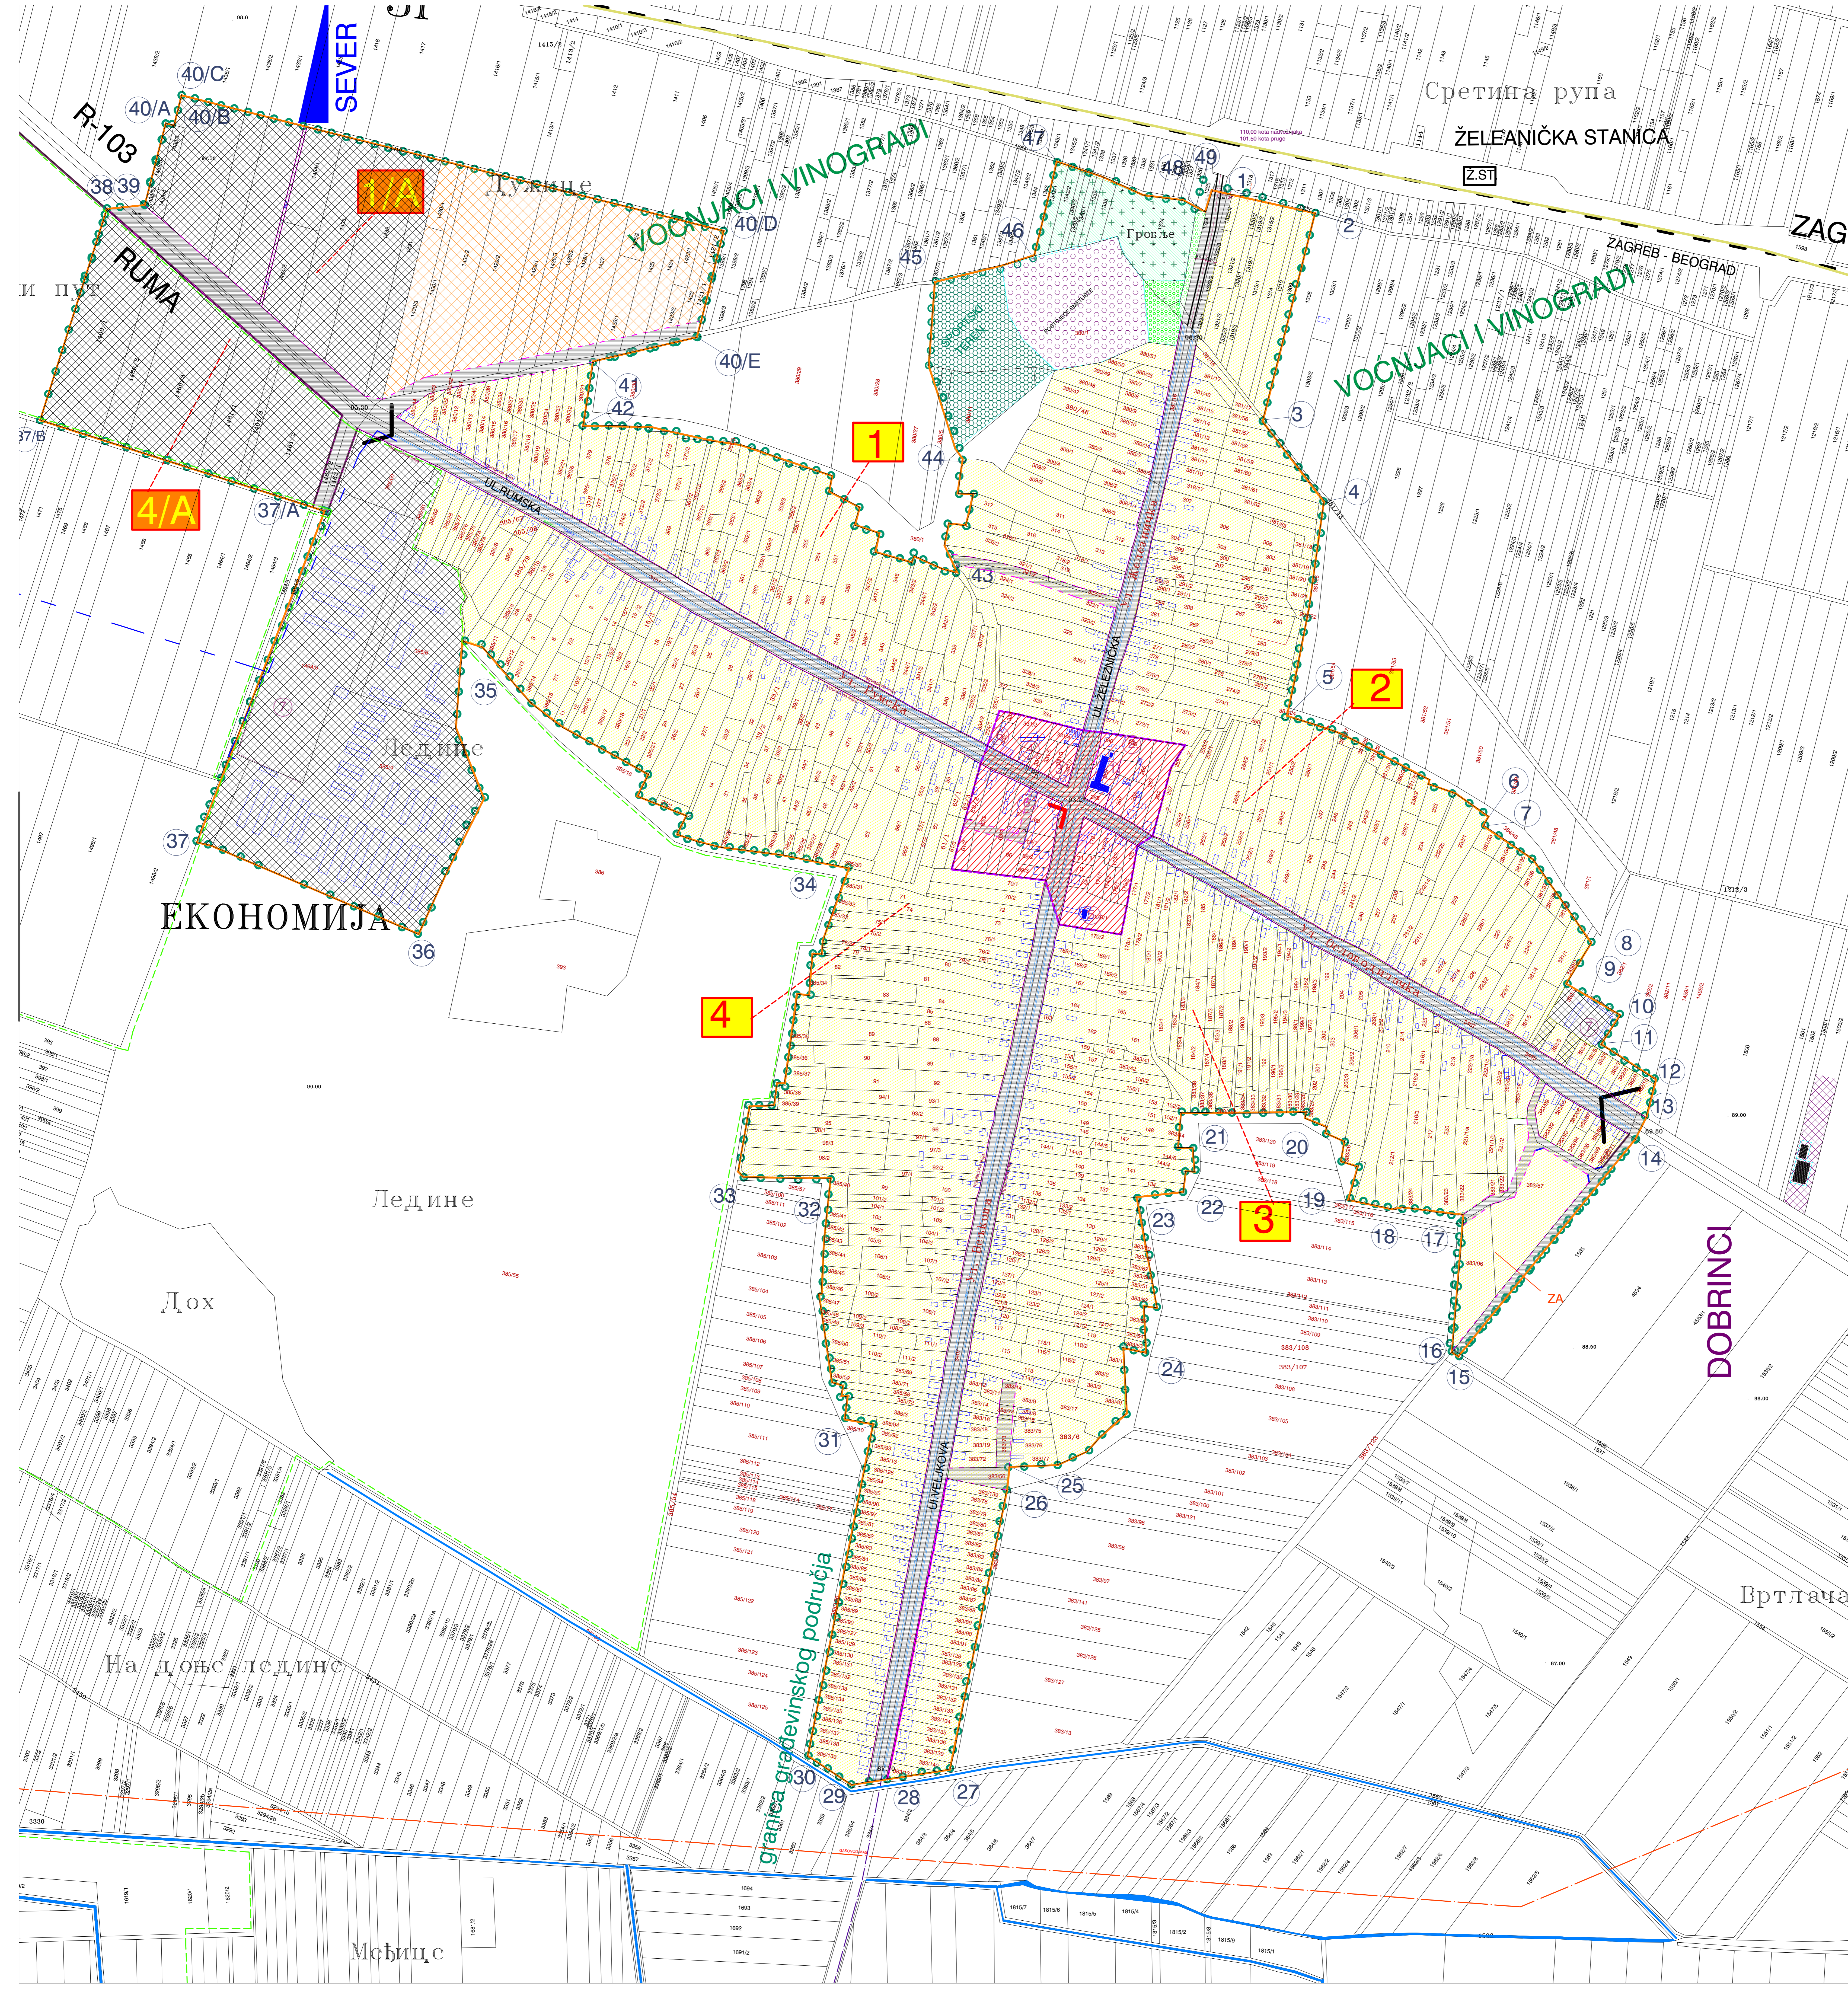

ЕКОНОМИЈА

Ледине

Доx

На доње ледине

Међице

DOBRINCI

Вртлача

Сретина рупа

ZELEANIČKA STANICA

ZAGREB - BEOGRAD

VINOGRADI

VINOGRADI

graniца грађевинског подручја

R-103

SEVER

RUMA

UL. RUMSKA

UL. ZELENICKA



40/A 40/B 40/C 40/D 40/E

37/A 37/B

37

36

35

41 42

44

43

34

4

33

32

